


屋上広場の面積
813.17m²

スカイテラス

キッチン

スカイルーム

AC

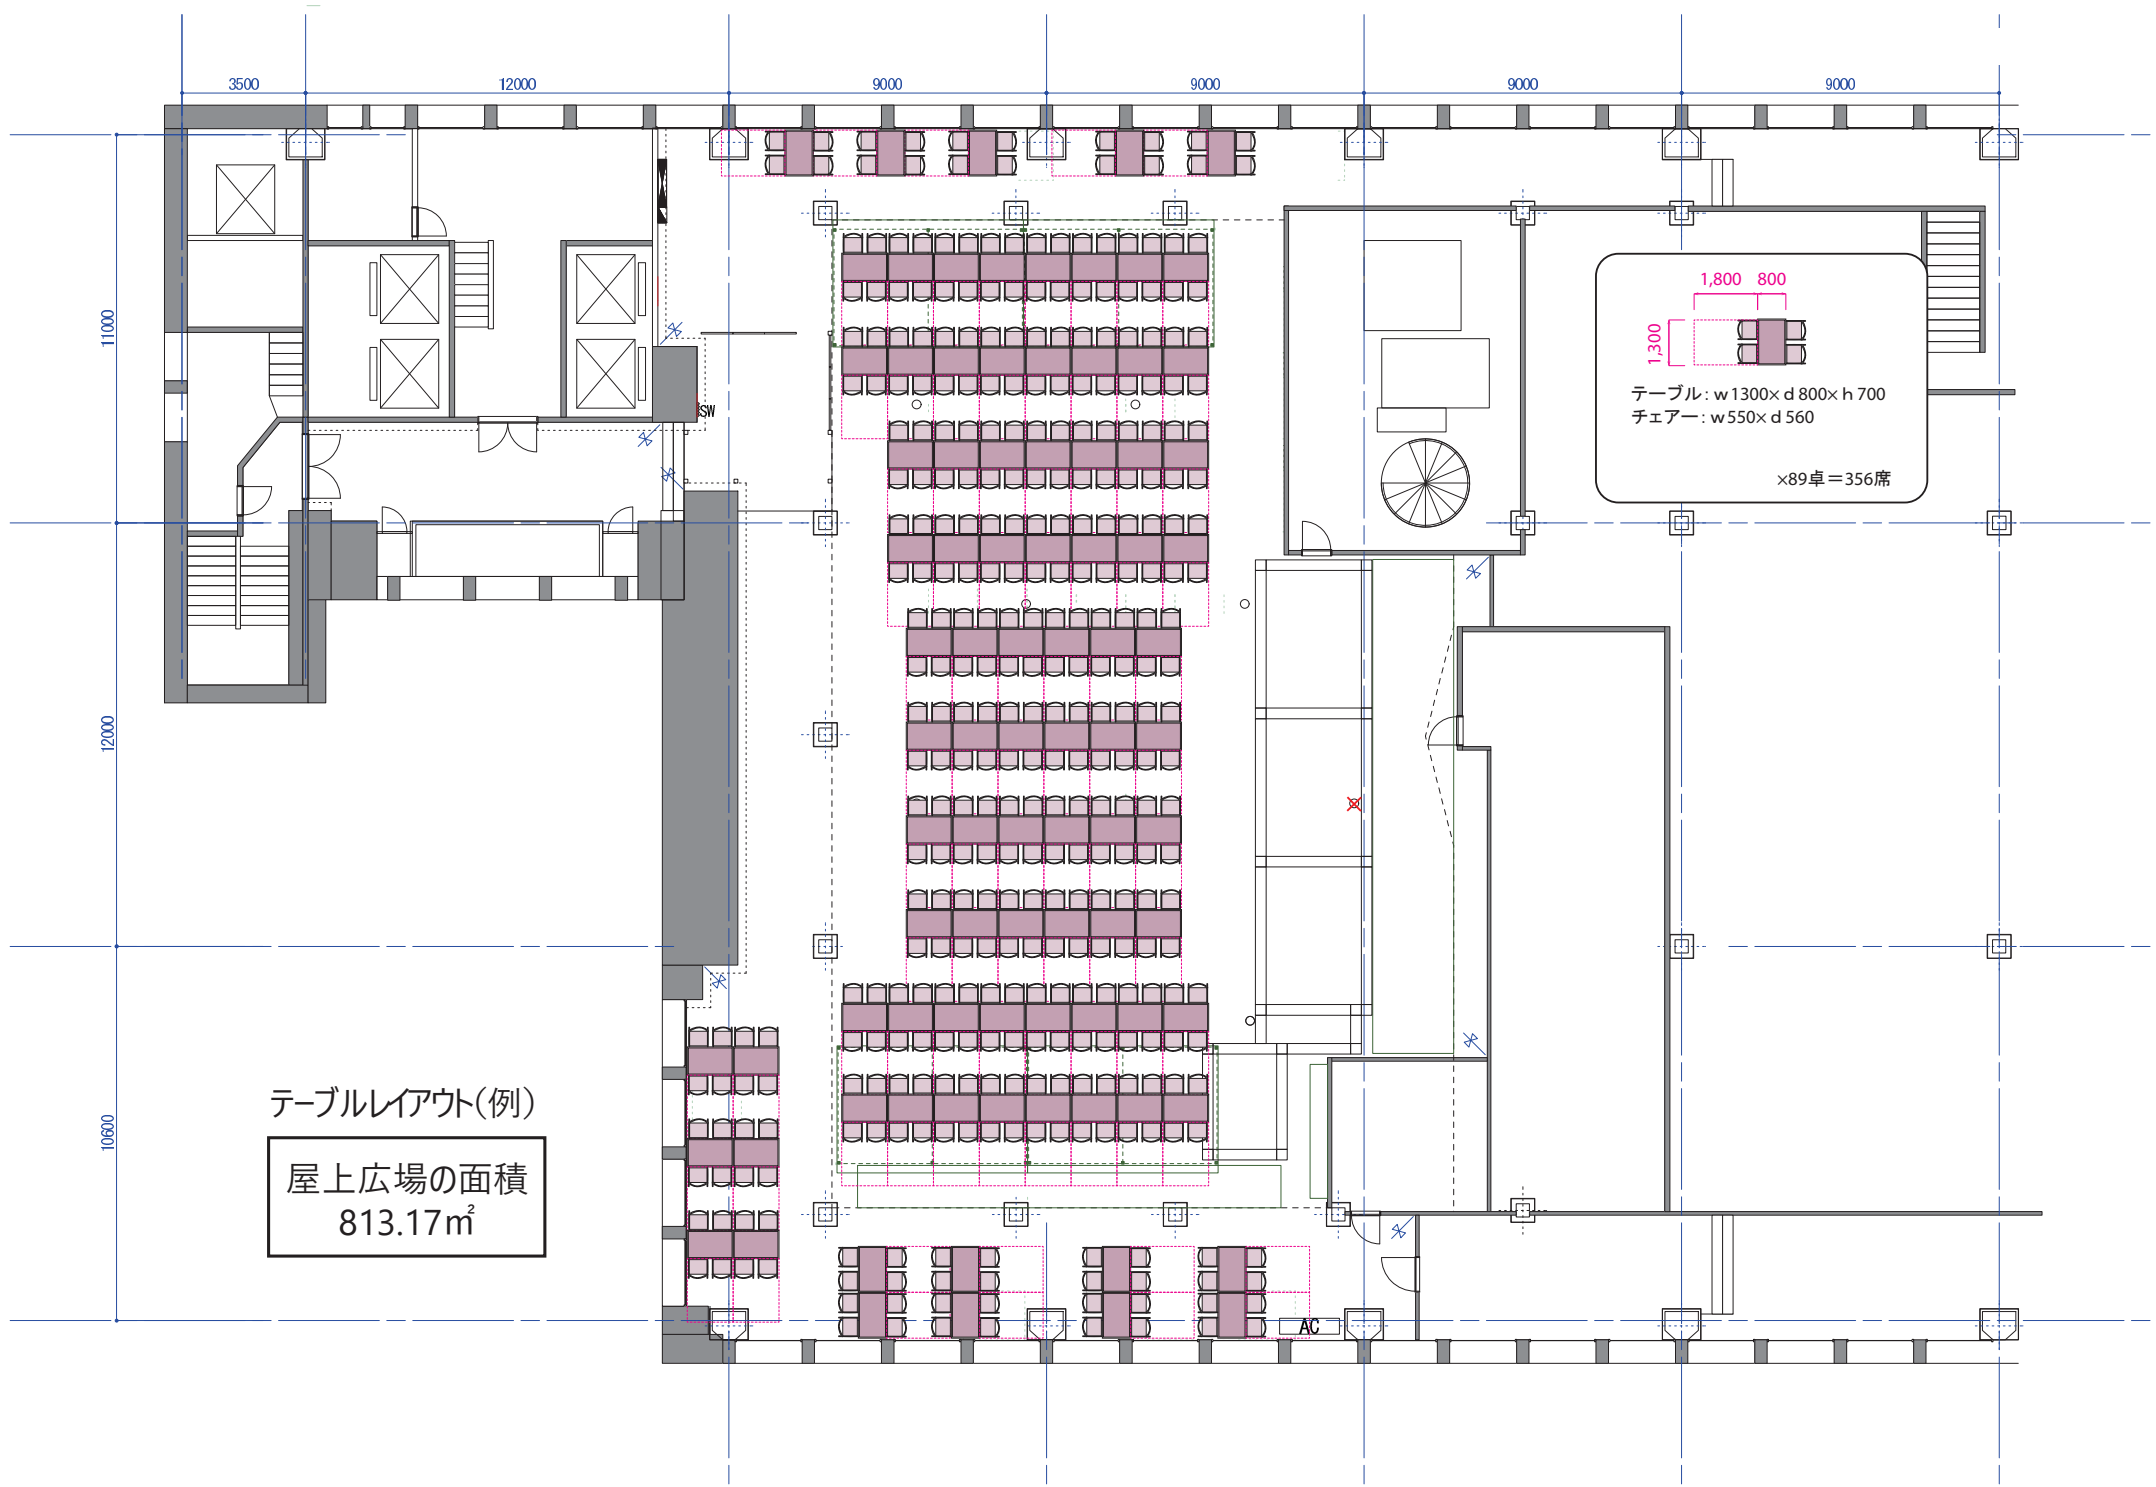

テーブルレイアウト(例)

屋上広場の面積
813.17㎡

1,800 800
1,300
テーブル: w1300 x d800 x h700
チェア: w550 x d560
×89卓 = 356席

11000

12000

10600

3500

12000

9000

9000

9000

9000

AC